



凡 例	
	施行地区界
	都市計画道路
	区画道路
	公園

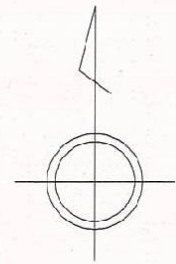

大 津 市
御 幸 町

木 広 町

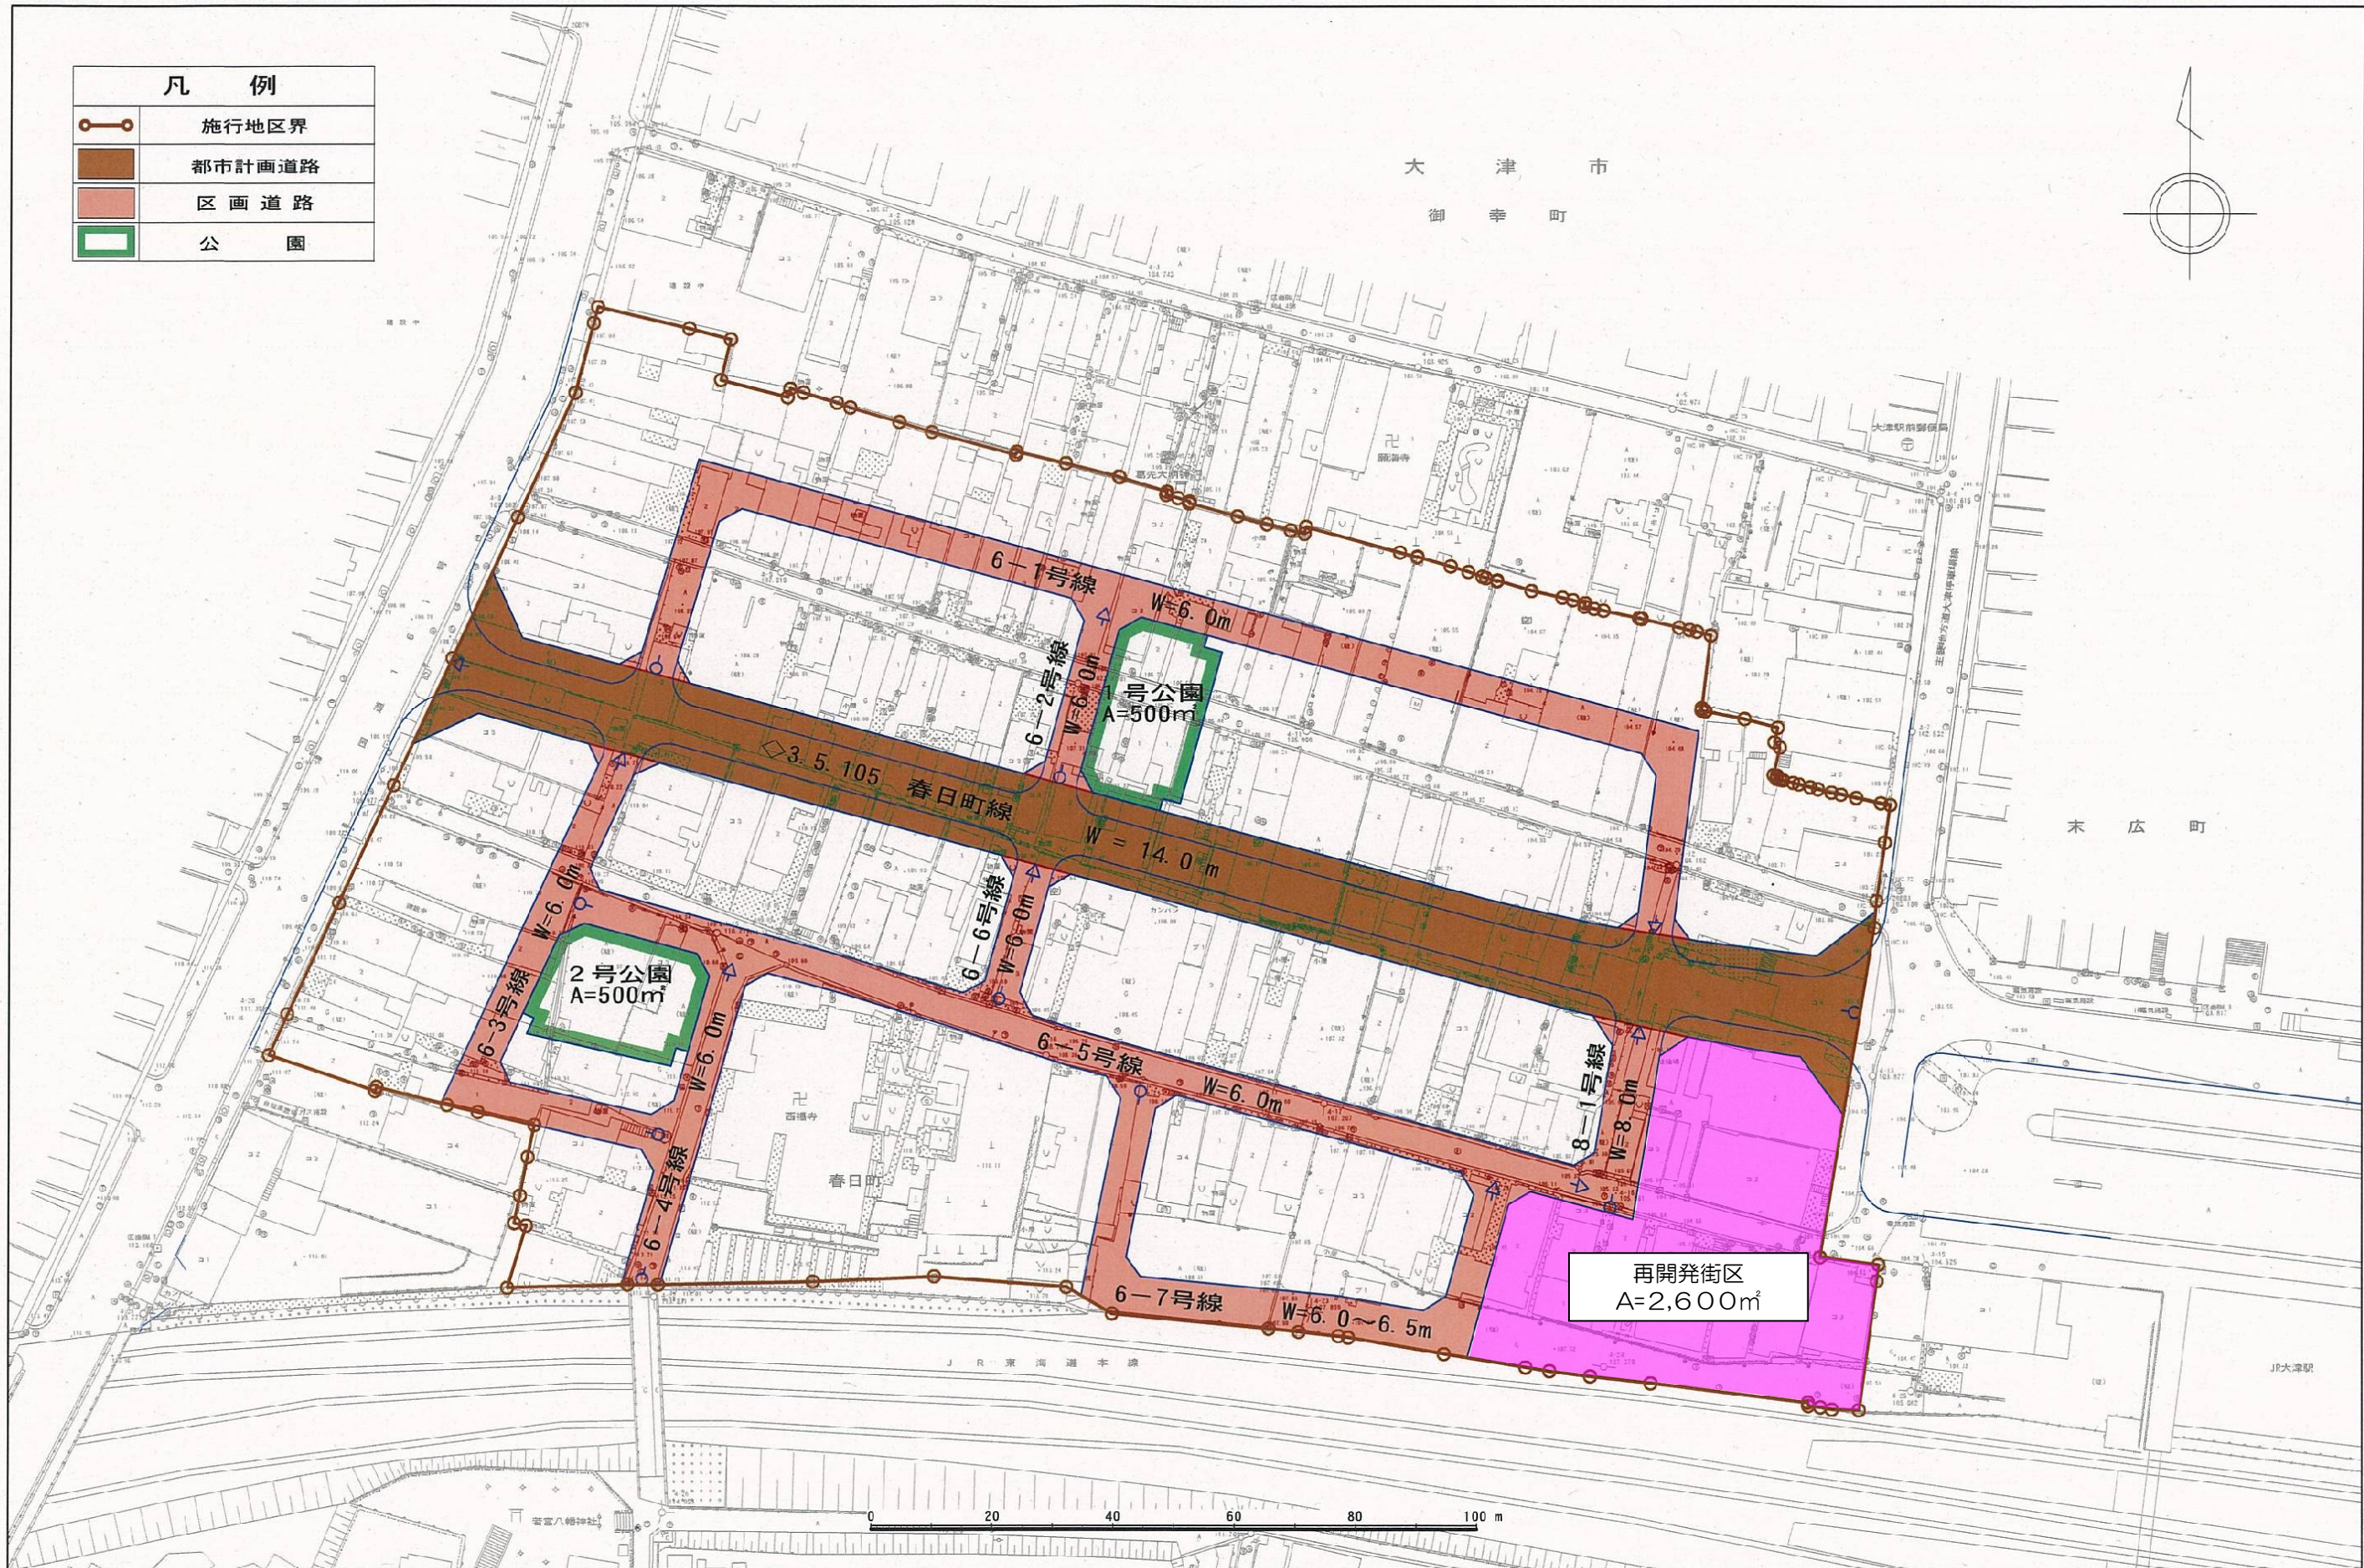

J R 東 海 道 本 線

J R 大 津 駅